Data: 06/09/2023 - n. T82224 - Richiedente: FMGRNZ77A17L682C


Agenzia delle Entrate
CATASTO FABBRICATI
Ufficio Provinciale di
Varese

Dichiarazione protocollo n. VA0103815 del 24/07/2023
Comune di Saltrio
Via Cassi civ. 41


Identificativi Catastali:
Sezione:
Foglio: 5
Particella: 4288
Subalterno: 10

Compilata da:
Famiglietti Renzo
Iscritto all'albo:
Architetti
Prov. Varese N. 2425

Planimetria
Scheda n. 1 Scala 1:200

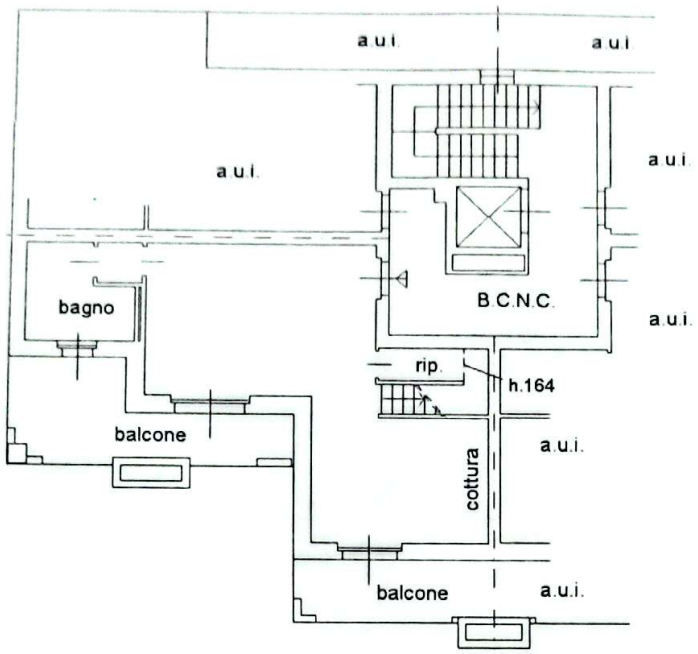

PIANTA PIANO TERZO H. 270

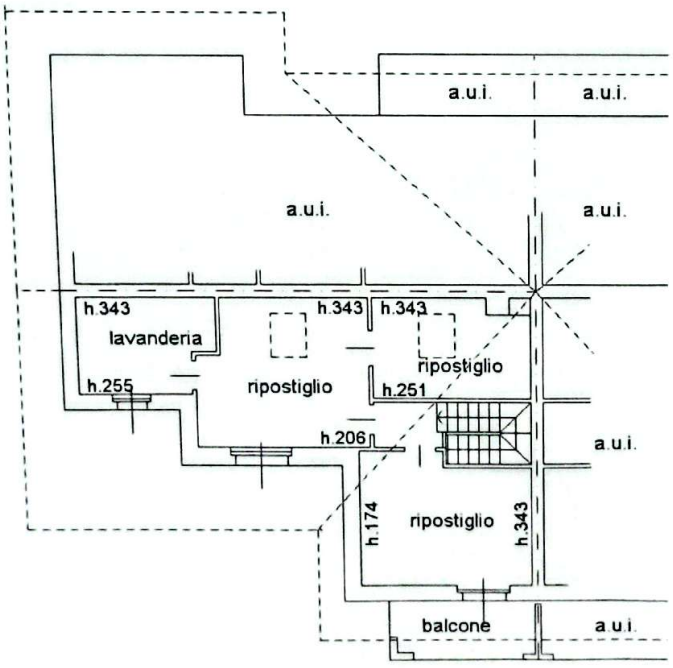



PIANTA PIANO QUARTO (SOTTOTETTO)

Catasto dei Fabbricati - Situazione al 06/09/2023 - Comune di SALTRIO(H723) - < Foglio 5 - Particella 4288 - Subalterno 10 >

Ultima planimetria in atti
Data: 06/09/2023 - n. T82224 - Richiedente: FMGRNZ77A17L682C
Totale schede: 1 - Formato di acquisizione: A4(210x297) - Formato stampa richiesto: A4(210x297)

Scansionato con CamScanner

Data: 04/08/2023 - n. T74294 - Richiedente: DMIFNC91D28F839H

Agenzia delle Entrate
CATASTO FABBRICATI
Ufficio Provinciale di
Varese

Dichiarazione protocollo n. VA0077413 del 23/06/2016

Planimetria di u.i.u. in Comune di Saltrio

Via Cassi civ. SNC

Identificativi Catastali:
Sezione:
Foglio: 5
Particella: 4288
Subalterno: 13

Compilata da:
Frison Paolo

Iscritto all'albo:
Geometri


Prov. Varese N. 03385

Scheda n. 1 Scala 1: 200

Allegato "B" 8497/773
di Rep. Notaio Francesco Di B.

Marco Rovelli

Domenico Pecile

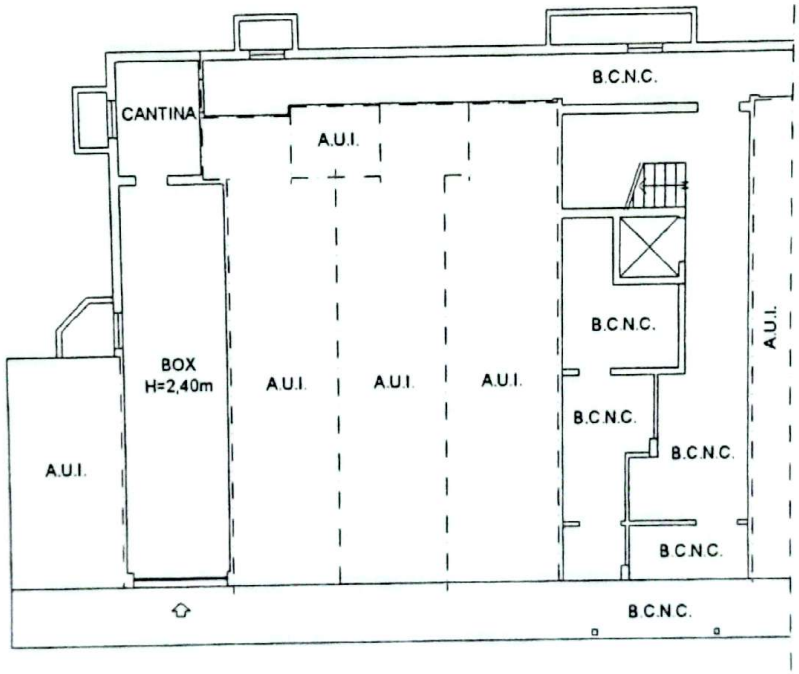

PIANTA PIANO TERRA

N

Catasto dei Fabbricati - Situazione al 04/08/2023 - Comune di SALTRIO(H723) - < Foglio 5 - Particella 4288 - Subalterno 13 >

Ultima planimetria in atti

Data: 04/08/2023 - n. T74294 - Richiedente: DMIFNC91D28F839H
Totale schede: 1 - Formato di acquisizione: A4(210x297) - Formato stampa richiesto: A4(210x297)

Scansionato con CamScanner