
Scala 1:200

PIANTA PIANO TERRA

h= 2,70 mt.

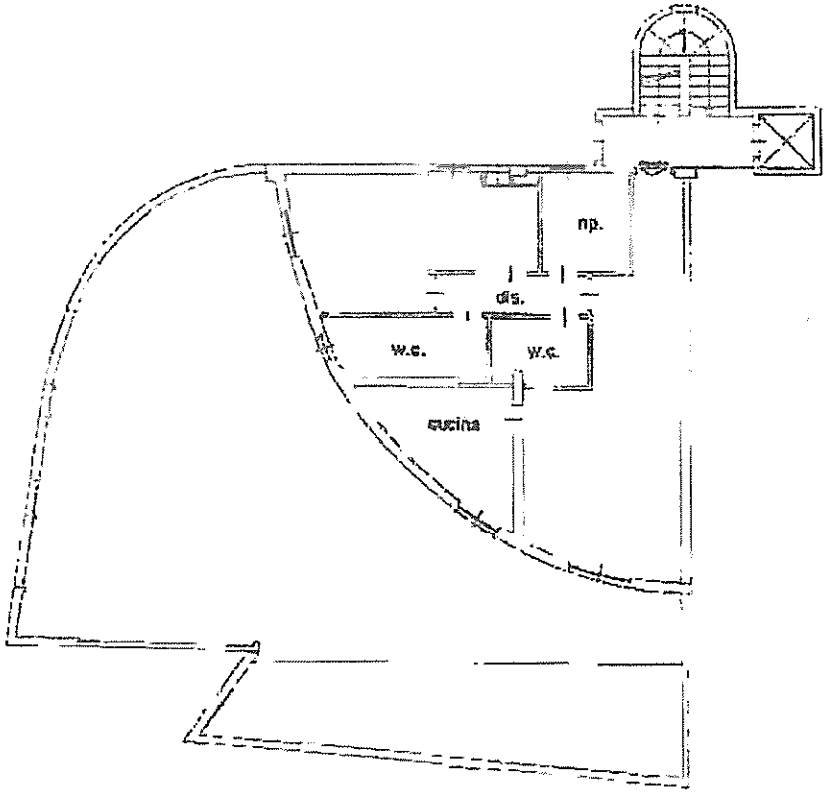

N