Agenzia delle Entrate
CATASTO FABBRICATI
Ufficio Provinciale di
Chieti

Dichiarazione protocollo n. CH0035516 del 11/06/2020

Comune di Vasto


Via Aldo Moro civ. 23


Identificativi Catastali:	Compilata da:
Sezione:	Menna Alessandro
Foglio: 30	Iscritto all'albo: Architetti
Particella: 1041	
Subalterno: 23	Prov. Chieti N. 1105

Planimetria	
Scheda n. 1	Scala 1:200

PIANTA PIANO TERRA

H CM 290

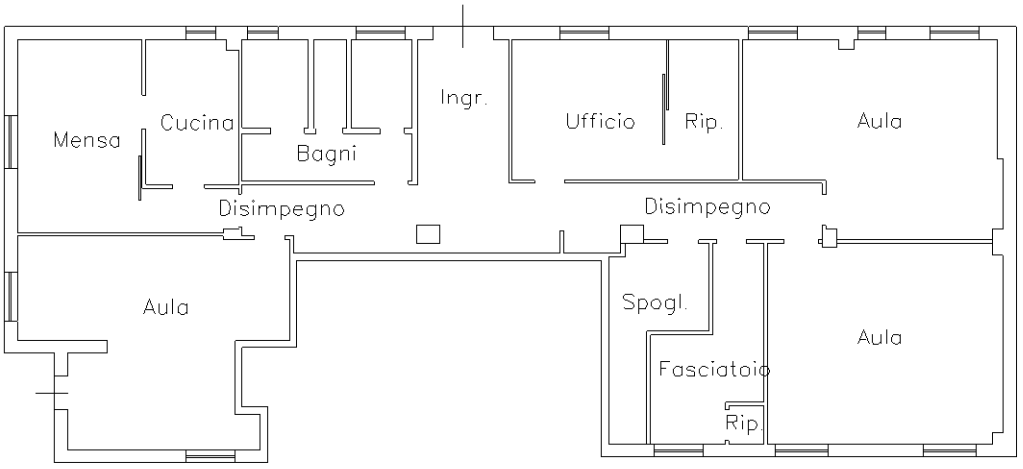

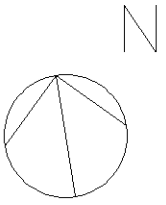

10 metri

Catasto dei Fabbricati - Situazione al 24/01/2026 - Comune di VASTO(E372) - < Foglio 30 - Particella 1041 - Subalterno 23 >
VIA ALDO MORO n. 23 Piano T

Ultima planimetria in atti