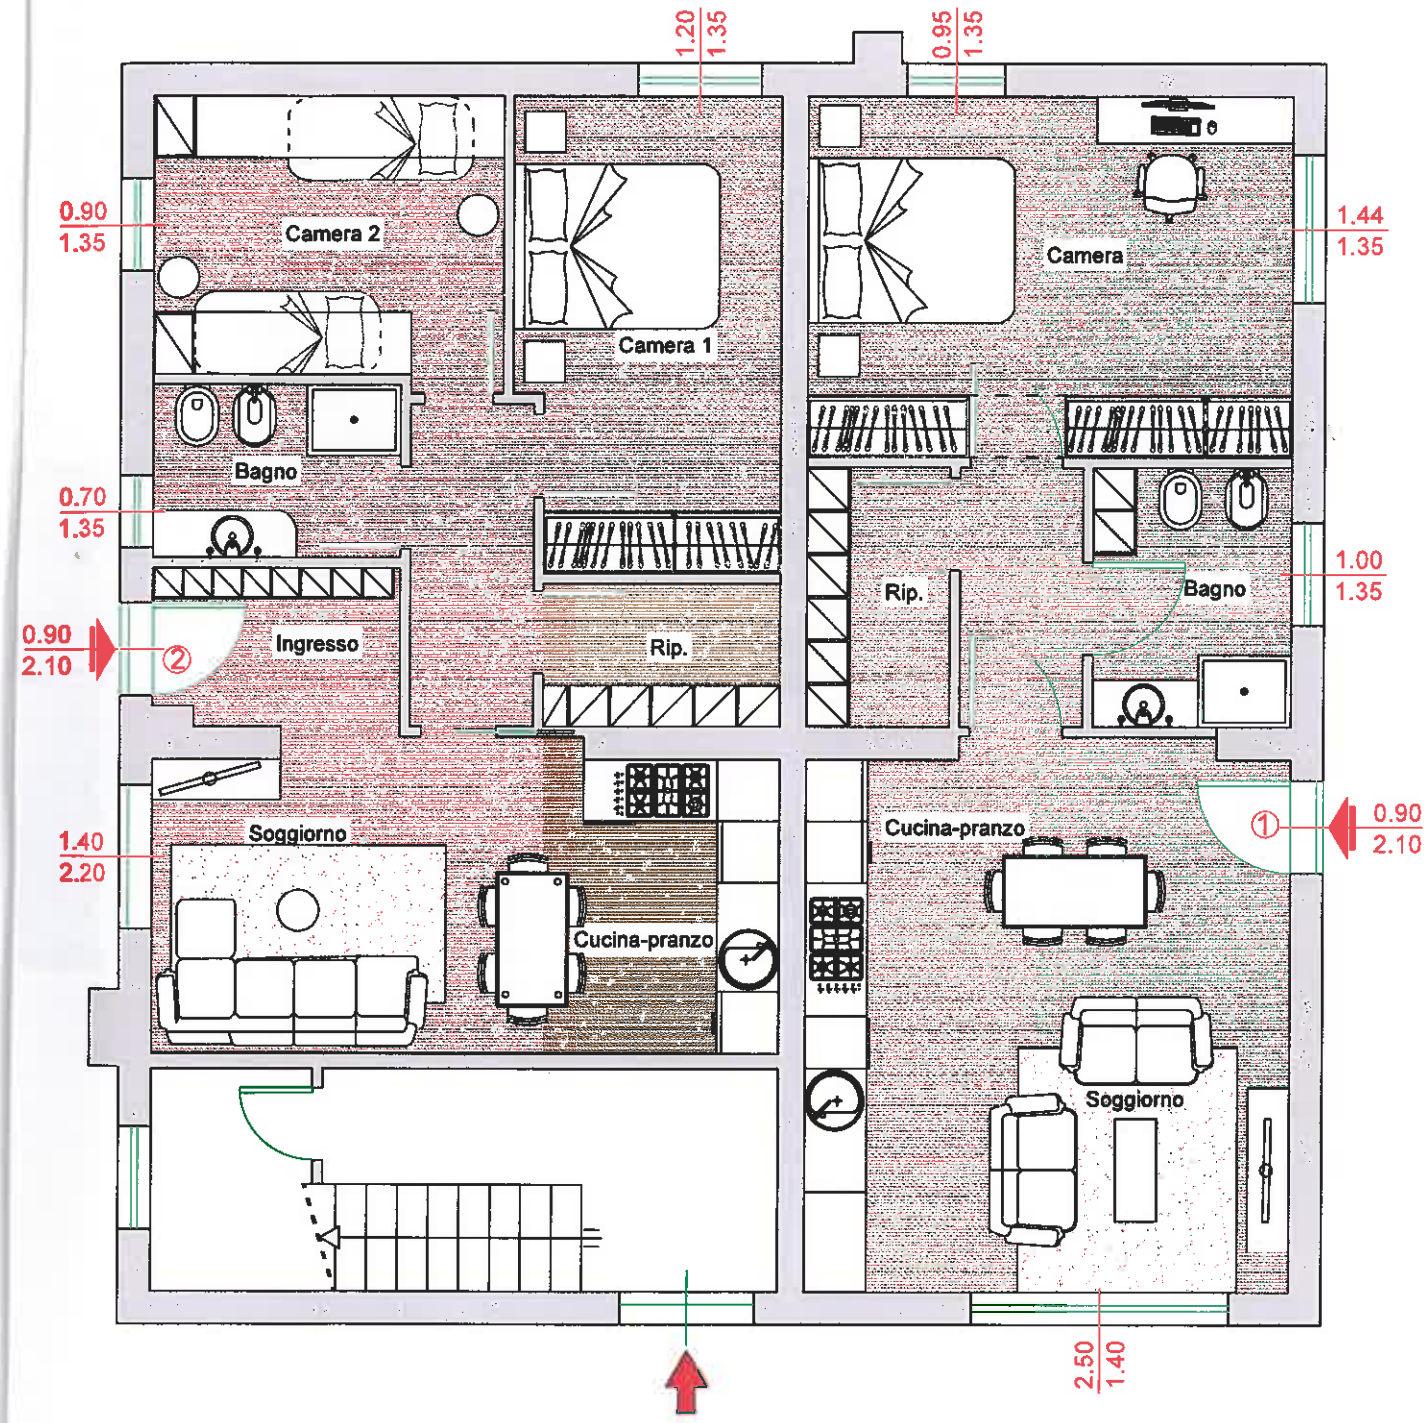


Pianta Piano Terra con arredi R. 1:50