
studioing.ML Progettazione - Direzione Lavori - Servizi Tecnici

ABITAZIONE - VIA SEBASTIANO CONCA , 15
PROGETTO - PIANO QUARTO int.4

SCALA 1:100

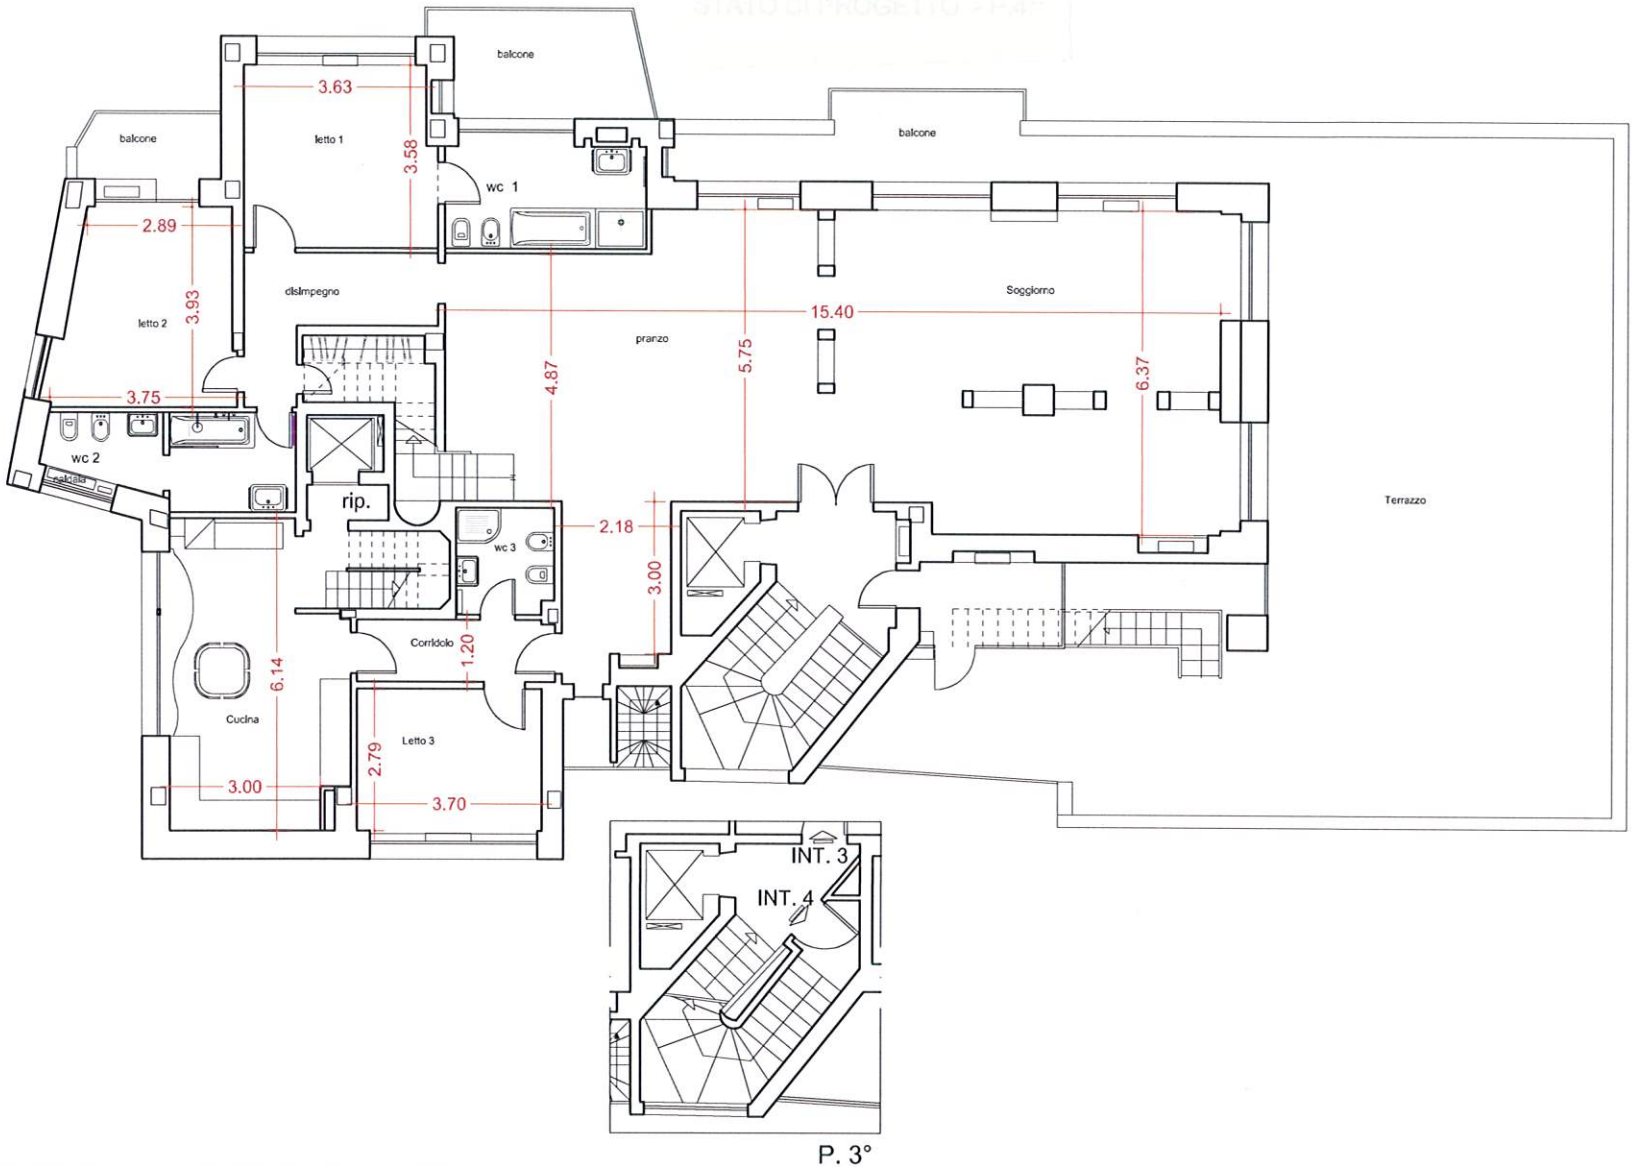

P. 3°