Agenzia del Territorio
CATASTO FABBRICATI
Ufficio Provinciale di
Agrigento


Dichiarazione protocollo n. AG0106357 del 09/04/2008

Planimetria di u.i.u. in Comune di Sciacca

Corso Vittorio Emanuele civ. 36

Identificativi Catastali:	Compilata da:
Sezione:	Vitanza Vincenzo
Foglio: 167	Iscritto all'albo:
Particella: 3259	Geometri
Subalterno: 1	Prov. Agrigento N. 958

Scheda n. 1 Scala 1:200

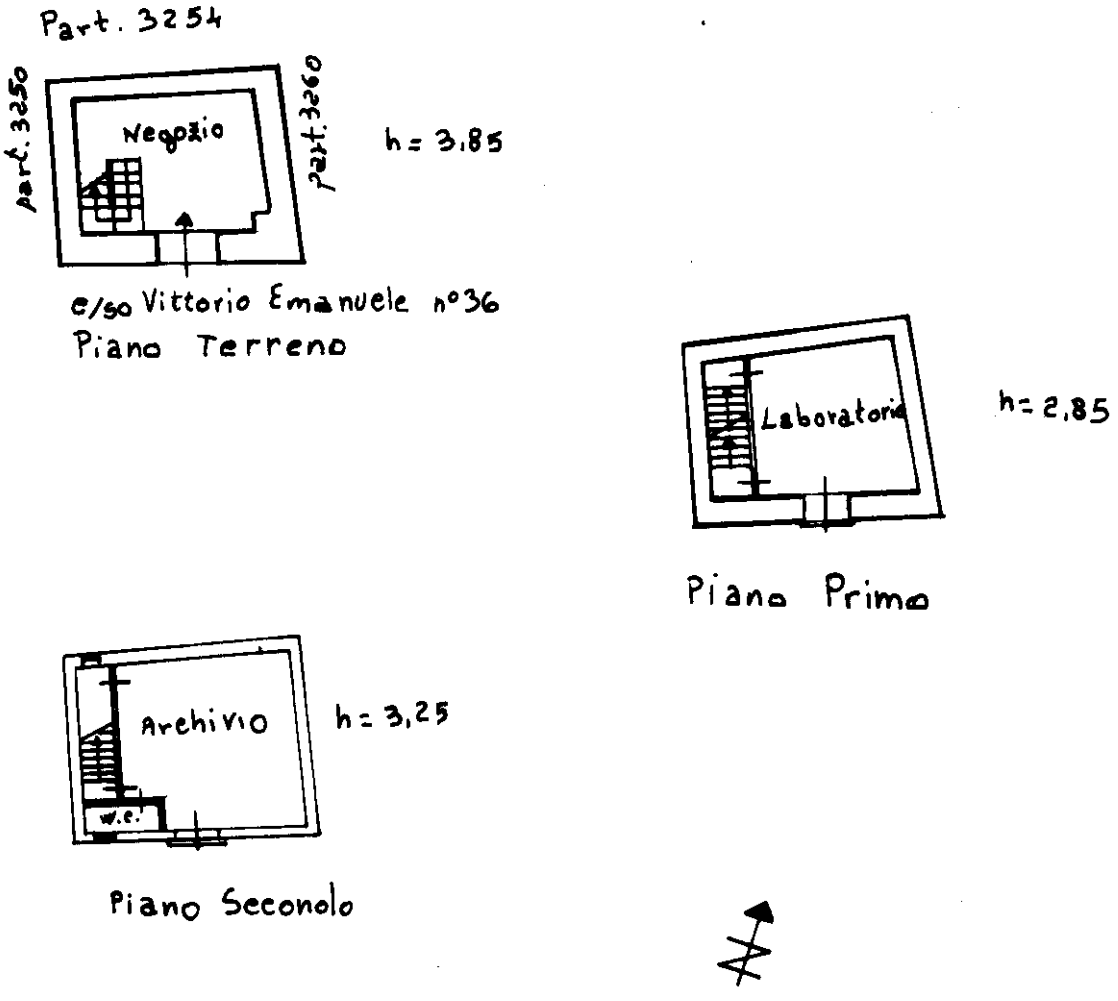

Catasto dei Fabbricati - Situazione al 26/10/2026 - Comune di SCIACCA(I533) - < Foglio 167 - Particella 3259 - Subalterno 1 >
CORSO VITTORIO EMANUELE n. 36 Piano T-1 - 2

Ultima planimetria in atti