Agenzia delle Entrate
CATASTO FABBRICATI
Ufficio Provinciale di
Latina

Dichiarazione protocollo n. LT0108176 del 28/07/2016

Planimetria di u.i.u. in Comune di Terracina

Via San Felice Circeo civ. SNC

Identificativi Catastali:
Sezione:
Foglio: 133
Particella: 1069
Subalterno: 3


Compilata da:
Tarconi Carlo

Iscritto all'albo:
Architetti

Prov. Frosinone N. 00334


Scheda n. 1 Scala 1:200


PIANO TERRA

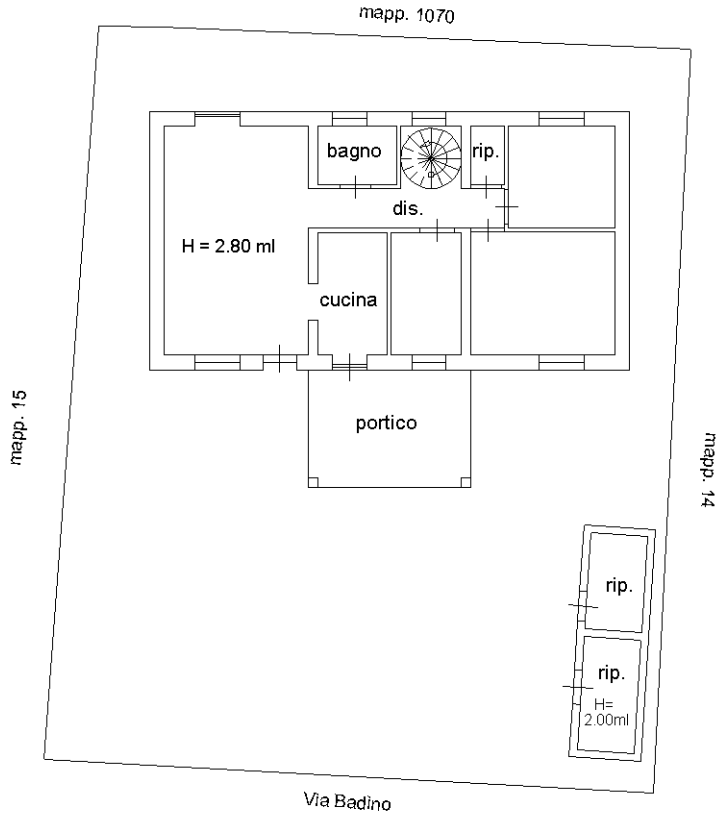

PIANO PRIMO

Hmedia = 1.95 ml

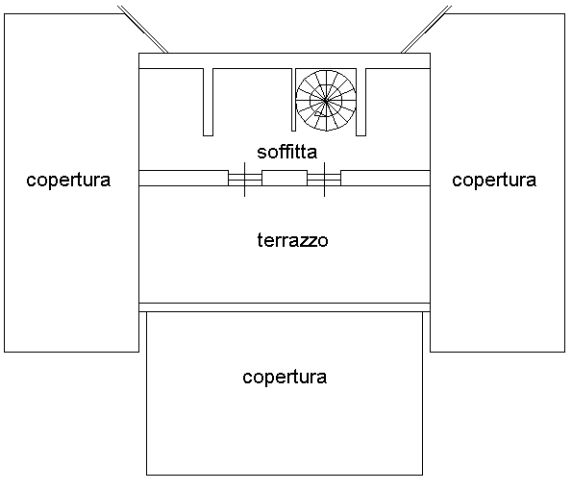

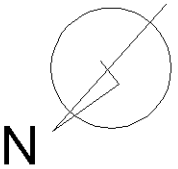

10 mm

Catasto dei Fabbricati - Situazione al 22/09/2025 - Comune di TERRACINA(L120) - < Foglio 133 - Particella 1069 - Subalterno 3 >
VIA SAN FELICE CIRCEO n. SNC Piano T-1

Ultima planimetria in atti