Agenzia delle Entrate
CATASTO FABBRICATI
Ufficio Provinciale di Napoli

Dichiarazione protocollo n. NA0083077 del 28/02/2025

Comune di Casavatore

Via Fermi E. civ. 16

Identificativi Catastali:	Compilata da:
Sezione:	Sgammotta Massimo
Foglio: 4	Iscritto all'albo: Architetti
Particella: 230	
Subalterno: 501	Prov. L' Aquila N. 01564

Planimetria	
Scheda n. 1	Scala 1:100


APPARTAMENTO

piano terzo

int. 14

scala C

H= 3.00 mt.

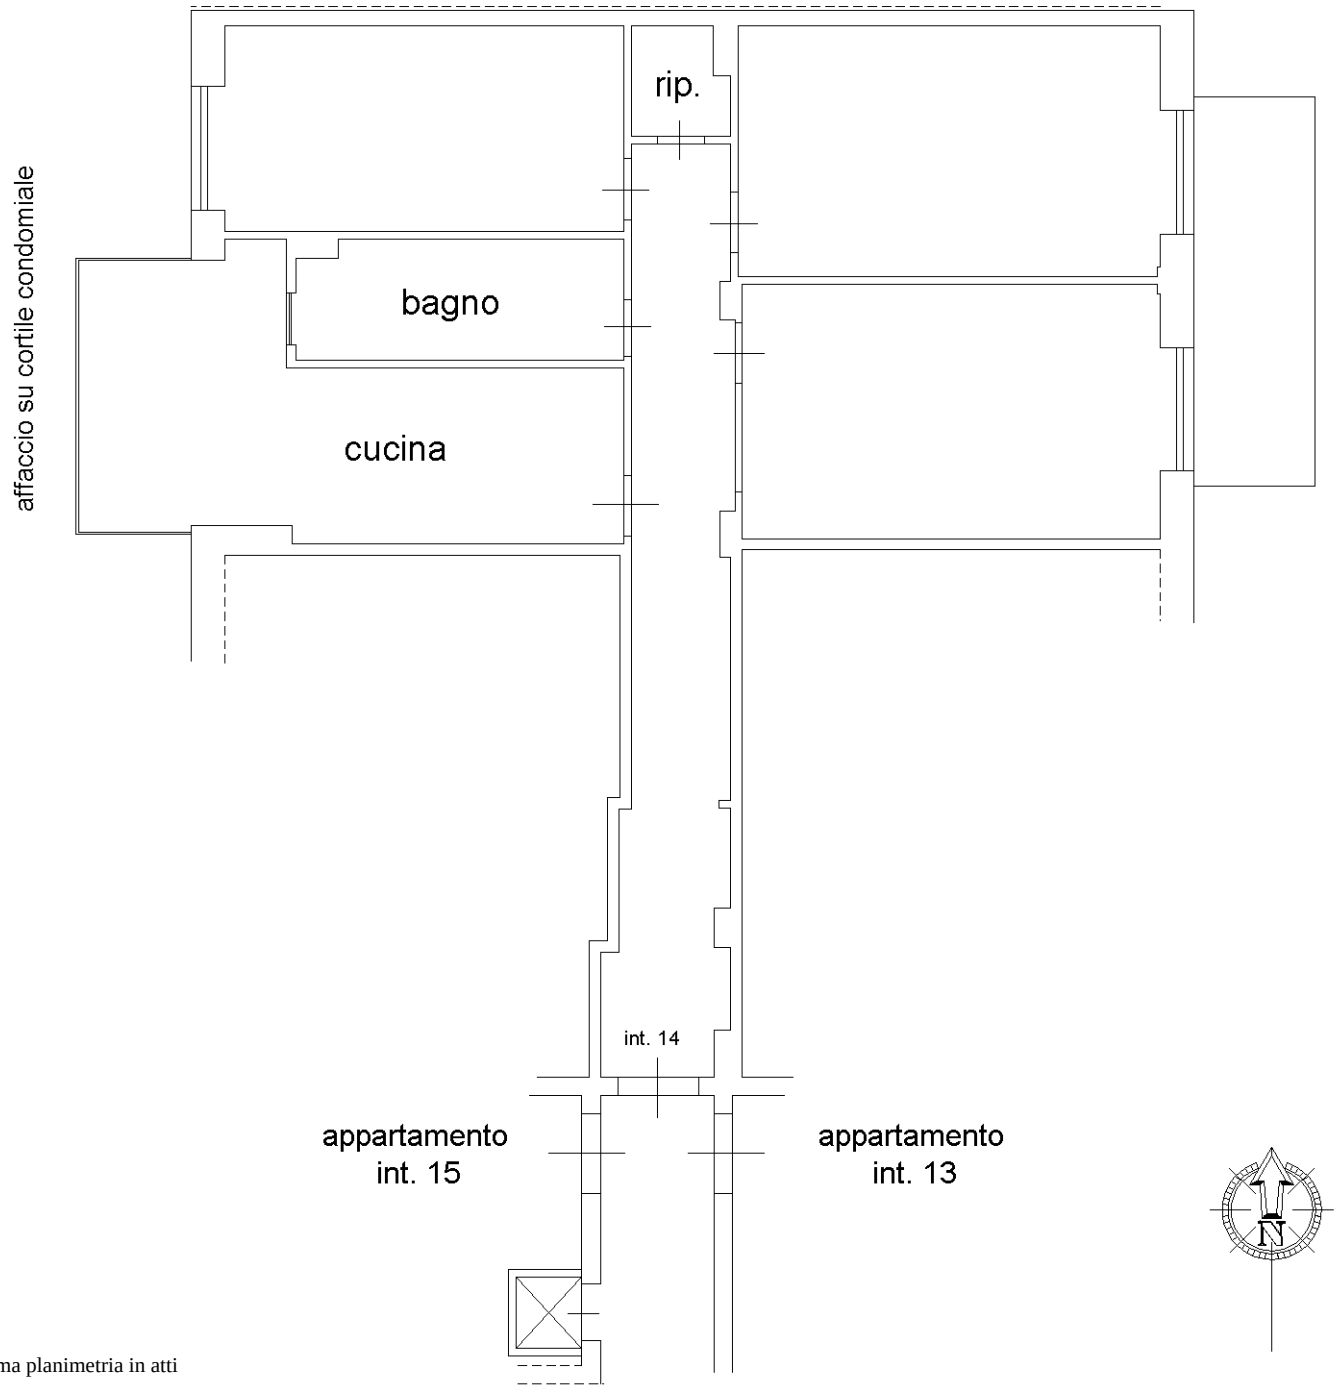

Ultima planimetria in atti

Catasto dei Fabbricati - Situazione al 20/04/2026 - Comune di CASAVATORE(B946) - < Foglio 4 - Particella 230 - Subalterno 501 >
VIA ENRICO FERMI n. 16 Scala C Interno 14 Piano 3